


# ΕΦΗΜΕΡΙΣ ΤΗΣ ΚΥΒΕΡΝΗΣΕΩΣ
## ΤΗΣ ΕΛΛΗΝΙΚΗΣ ΔΗΜΟΚΡΑΤΙΑΣ

ΑΘΗΝΑ 20 ΙΟΥΝΙΟΥ 1983 | ΤΕΥΧΟΣ ΤΕΤΑΡΤΟ | ΑΡΙΘΜΟΣ ΦΥΛΛΟΥ 242


## ΠΕΡΙΕΧΟΜΕΝΑ

ΑΠΑΛΛΟΤΡΙΩΣΕΙΣ

ΑΠΟΦΑΣΕΙΣ



## ΑΠΑΛΛΟΤΡΙΩΣΕΙΣ

### ΑΠΟΦΑΣΕΙΣ

Αριθ. Δ.5211/1490 (1)

Έγκριση δημιουργίας ζώνης παραλίας στη θέση «ΑΓΙΑ ΕΙΡΗΝΗ» Ν. Πάρου μπροστά από ιδιοκτησία Αφών Ακάλεστου.

### Ο ΥΠΟΥΡΓΟΣ ΟΙΚΟΝΟΜΙΚΩΝ

Έχοντας υπόψη:

1. Τις διατάξεις των παρ. 2 και 5 του άρθρου 6 του Α.Ν. 2344/1940 «περί αιγιαλού και παραλίας», ως αντικαταστάθηκαν με] τις διατάξεις του άρθρου 13 του Νόμου 1078/1980.

2. Τη σύμφωνη γνώμη του Γενικού Επιτελείου Ναυτικού, που διατυπώθηκε στο με αρ. Φ.187.2/299/27.5.1981 έγγραφό του.

3. Τη με αρ. 5640/15.9.1981 απόφαση του Νομάρχη Κυκλάδων, με την οποία επικυρώθηκαν η έκθεση της Επιτροπής και το σχετικό τοπογραφικό διάγραμμα, που δημοσιεύθηκαν στο υπ' αριθ. 685/26.11.81 τ. Δ'.

4. Τη με αρ. 11355/12.7.82 κοινή απόφαση των Πρωθυπουργού και Υπουργού Οικονομικών «περί ανάθεσης αρμοδιοτήτων στους Υφυπουργούς Οικονομικών», αποφασίζουμε:

Εγκρίνουμε, για την προσαύξηση του αιγιαλού, τη δημιουργία ζώνης παραλίας στη θέση «ΑΓΙΑ ΕΙΡΗΝΗ» Ν. Πάρου, μπροστά από ιδιοκτησία Αφών Ακάλεστου, όπως αυτή καθορίστηκε από την αρμόδια Επιτροπή του άρθρου 74 του 636/1977 Π. Δ/τος και εικονίζεται στο από τον Απρίλιο 1980 και με κλίμακα 1:500 τοπογραφικό και υψομετρικό διάγραμμα του Τοπογράφου μηχανικού Ηλία Π. Οικονομόπουλου το οποίο έχει θεωρηθεί από το Νομομ/κό Τεχν. Υπηρεσιών Ν. Κυκλάδων την 24.2.1981 και συνοδεύει την από 24.2.1981 έκθεση της εν λόγω Επιτροπής.

Η παρούσα απόφαση μαζί με την Έκθεση της Επιτροπής και το τοπογραφικό διάγραμμα να δημοσιευθούν στην Εφημερίδα της Κυβέρνησης (άρθρο 13 Νόμου 1078/1980).

### ΕΚΘΕΣΙΣ

Καθορισμού Αιγιαλού και Παραλίας εις θέσιν ΑΓΙΑ ΕΙΡΗΝΗ ΝΗΣΟΥ ΠΑΡΟΥ, ιδιοκτησίας Αφών Ακάλεστου.

Εν Πάρω σήμερον την 24ην Φεβρουαρίου 1981 ημέρα Τρίτη και ώραν 10ην πρωϊνήν οι υπογεγραμμένοι:

1. Μαρία Τσουρή–Δρετάκη Οικονομικός Έφορος Πάρου, νομίμως εκπροσωπουμένη υπό της Κυριακής Ραγκούση.
2. Δημήτριος Τζουμακίδης, Δ/ντής Τεχνικών Υπηρεσιών Ν. Κυκλάδων.
3. Ανδρέας Κοκκώνης Λιμενάρχης Πάρου.

Αποτελούντες την κατά νόμον Επιτροπήν καθορισμού των ορίων Αιγιαλού και Παραλίας εις θέσιν Αγία Ειρήνη Νήσου Πάρου.

Η Επιτροπή έχουσα υπ' όψιν:

Το Τοπογραφικό διάγραμμα της περιοχής υπό κλίμακα 1:500 συνταχθέν υπό του Διπλωματούχου Τοπογράφου Μηχανικού Ηλία Π. Οικονομόπουλου την 4η Απριλίου 1980 και θεωρηθέν αρμοδίως υπό του Νομομηχανικού Τεχνικών Υπηρεσιών Νομού Κυκλάδων.

Τα παλαιότερα τοπογραφικά διαγράμματα συνταχθέντα εις το Αρχηγείον Ναυτικού και μη εκδ.θ.ίσης μέχρι σήμερον της επικυρωτικής αποφάσεως, καθορίζει τα όρια του Αιγιαλού και Παραλίας εις τα πρόσφατα εκπονηθέντα Τοπογραφικά διαγράμματα κλίμακος 1 : 500 ως ακολούθως:

Η περιοχή έχει αποτυπωθεί εις δύο φύλλα διαγραμμάτων.

Χαράσσει διά ερυθράς το όριον του Αιγιαλού ως πολυγωνική 1,2,3 ..... 14 και διά κιτρίνης το όριον της Παραλίας 1′, 2′, 3′ ...... 14′.

ΠΟΛΥΓΩΝΙΚΗ ΑΙΓΙΑΛΟΥ

| | Χ | Ψ | S |
|---|---|---|---|
| 1 | +329,15 | +870,90 | |
| | | | 43,24 |
| 2 | +287 75 | +858,40 | |
| | | | 39,12 |
| 3 | +2[illegible]5,5[illegible] | +836,25 | |
| | | | 50,15 |
| 4 | +251,50 | +786,25 | |
| | | | 24,41 |
| 5 | +256,25 | +762,30 | |
| | | | 33,78 |
| 6 | +270,35 | +731,60 | |
| | | | 19,32 |
| 7 | +288,60 | +725,25 | |
| | | | 33,10 |
| 8 | +320,50 | +734,10 | |
| | | | 82,62 |
| 9 | +394,65 | +697,65 | |
| | | | 23,10 |
| 10 | +412,10 | +682,50 | |
| | | | 89,48 |
| 11 | +455,50 | +604,25 | |
| | | | 30,87 |
| 12 | +478,50 | +583,60 | |
| | | | 62,48 |
| 13 | +540,70 | +577,70 | |
| | | | 90,69 |
| 14 | +570,10 | +663,50 | |

ΠΟΛΥΓΩΝΙΚΗ ΠΑΡΑΛΙΑΣ

| Κ′ | Χ | Ψ | S |
|---|---|---|---|
| 1′ | +327,50 | +880,90 | |
| | | | 46,31 |
| 2′ | +283,20 | +887,40 | |
| | | | 44,33 |
| 3′ | +247,15 | +841,60 | |
| | | | 55,87 |
| 4′ | +241,65 | +786,00 | |
| | | | 26,94 |
| 5′ | +246,50 | +759,50 | |
| | | | 36,38 |
| 6′ | +261,60 | +726,40 | |
| | | | 30,04 |
| 7′ | +289,50 | +715,25 | |
| | | | 28,76 |
| 8′ | +316,60 | +724,90 | |
| | | | 80,23 |
| 9′ | +388,60 | +689,50 | |
| | | | 20,87 |
| 10′ | +404,60 | +676,10 | |
| | | | 89,48 |
| 11′ | +448,10 | +597,90 | |
| | | | 39,15 |
| 12′ | +478,40 | +573,10 | |
| | | | 68,50 |
| 13′ | +546,80 | +569,40 | |
| | | | 96,02 |
| 14′ | +579,50 | +654,65 | |

ΕΞΑΣΦΑΛΙΣΕΙΣ ΚΟΡΥΦΩΝ ΟΔΕΥΣΕΩΝ ΑΙΓΙΑΛΟΥ ΚΑΙ ΠΑΡΑΛΙΑΣ

Αι εξασφαλίσεις εγένοντο διά πολικών συντεταγμένων εκ των κορυφών της οδεύσεως αποτυπώσεως.

Σμ : Κορυφή Στάσεως
Σν : Κορυφή Προσανατολισμού
Κ : Κορυφή Αιγιαλού και Παραλίας

| Κ | Σμ | Σν | φ | s | Κ′ | Σμ | Σν | φ | s |
|---|---|---|---|---|---|---|---|---|---|
| 1 | Σ1 | Σ2 | 282,90 | 76,50 | 1′ | Σ1 | Σ2 | 274,80 | 78,50 |
| 2 | Σ1 | Σ2 | 283,30 | 33,00 | 2′ | Σ1 | Σ2 | 263,60 | 32,60 |
| 3 | Σ1 | Σ2 | 4,50 | 12,70 | 3′ | Σ1 | Σ2 | 56,80 | 11,50 |
| 4 | Σ1 | Σ2 | 6,00 | 63,50 | 4′ | Σ1 | Σ2 | 15,90 | 65,25 |
| 5 | Σ3 | Σ2 | 397,00 | 79,25 | 5′ | Σ3 | Σ2 | 391,10 | 86,15 |
| 6 | Σ3 | Σ2 | 374,60 | 53,65 | 6′ | Σ3 | Σ2 | 367,40 | 61,50 |
| 7 | Σ3 | Σ2 | 370,65 | 34,50 | 7′ | Σ3 | Σ2 | 351,60 | 33,50 |
| 8 | Σ3 | Σ2 | 51,95 | 14,50 | 8′ | Σ3 | Σ2 | 6,40 | 7,60 |
| 9 | Σ3 | Σ2 | 179,15 | 75,25 | 9′ | Σ3 | Σ2 | 187,60 | 72,50 |
| 10 | Σ5 | Σ4 | 3,85 | 103,50 | 10′ | Σ5 | Σ4 | 397,50 | 102,60 |
| 11 | Σ5 | Σ4 | 385,90 | 14,70 | 11′ | Σ4 | Σ4 | 350,90 | 18,70 |
| 12 | Σ5 | Σ4 | 186,00 | 16,00 | 12′ | Σ4 | Σ4 | 206,25 | 24,50 |
| 13 | Σ6 | Σ5 | 333,50 | 45,20 | 13′ | Σ5 | Σ5 | 324,50 | 52,50 |
| 14 | Σ6 | Σ5 | 148,40 | 46,30 | 14′ | Σ5 | Σ5 | 161,60 | 48,10 |

Εξασφαλίσθησαν άπασαι αι κορυφαί των πολυγωνικών του Αιγιαλού και της Παραλίας διά των Αζιμουθιακών των συντεταγμένων εξαχθέντων τούτων εκ των αντιστοίχων του τοποθετηθέντος αυτονόμου τριγωνομετρικού δικτύου. Επίσης γίνεται μνεία ότι εξαιρούνται εκ της λωρίδος της παραλίας τα εν τη αυτή περιλαμβανόμενα κτίσματα ή τμήματα κτισμάτων ως άρθρον 5 παρ. 1 του Α.Ν. 2344/1940 και γνωμοδοτήσει του Ν.Σ.Κ. 630/1964.


Ο Αιγιαλός και παραλία καθορίζεται για πρώτη φορά.


Η Επιτροπή

Η Πρόεδρος
ΜΑΡΙΑ ΤΣΟΥΡΗ-ΔΡΕΤΑΚΗ

Τα μέλη
ΔΗΜΗΤΡΙΟΣ ΤΖΟΥΜΑΚΙΔΗΣ
ΑΝΔΡΕΑΣ ΚΟΚΚΩΝΗΣ

Αθήνα, 14 Οκτωβρίου 1982
Ο ΥΦΥΠΟΥΡΓΟΣ
ΠΑΝΑΓΙΩΤΗΣ ΡΟΥΜΕΛΙΩΤΗΣ

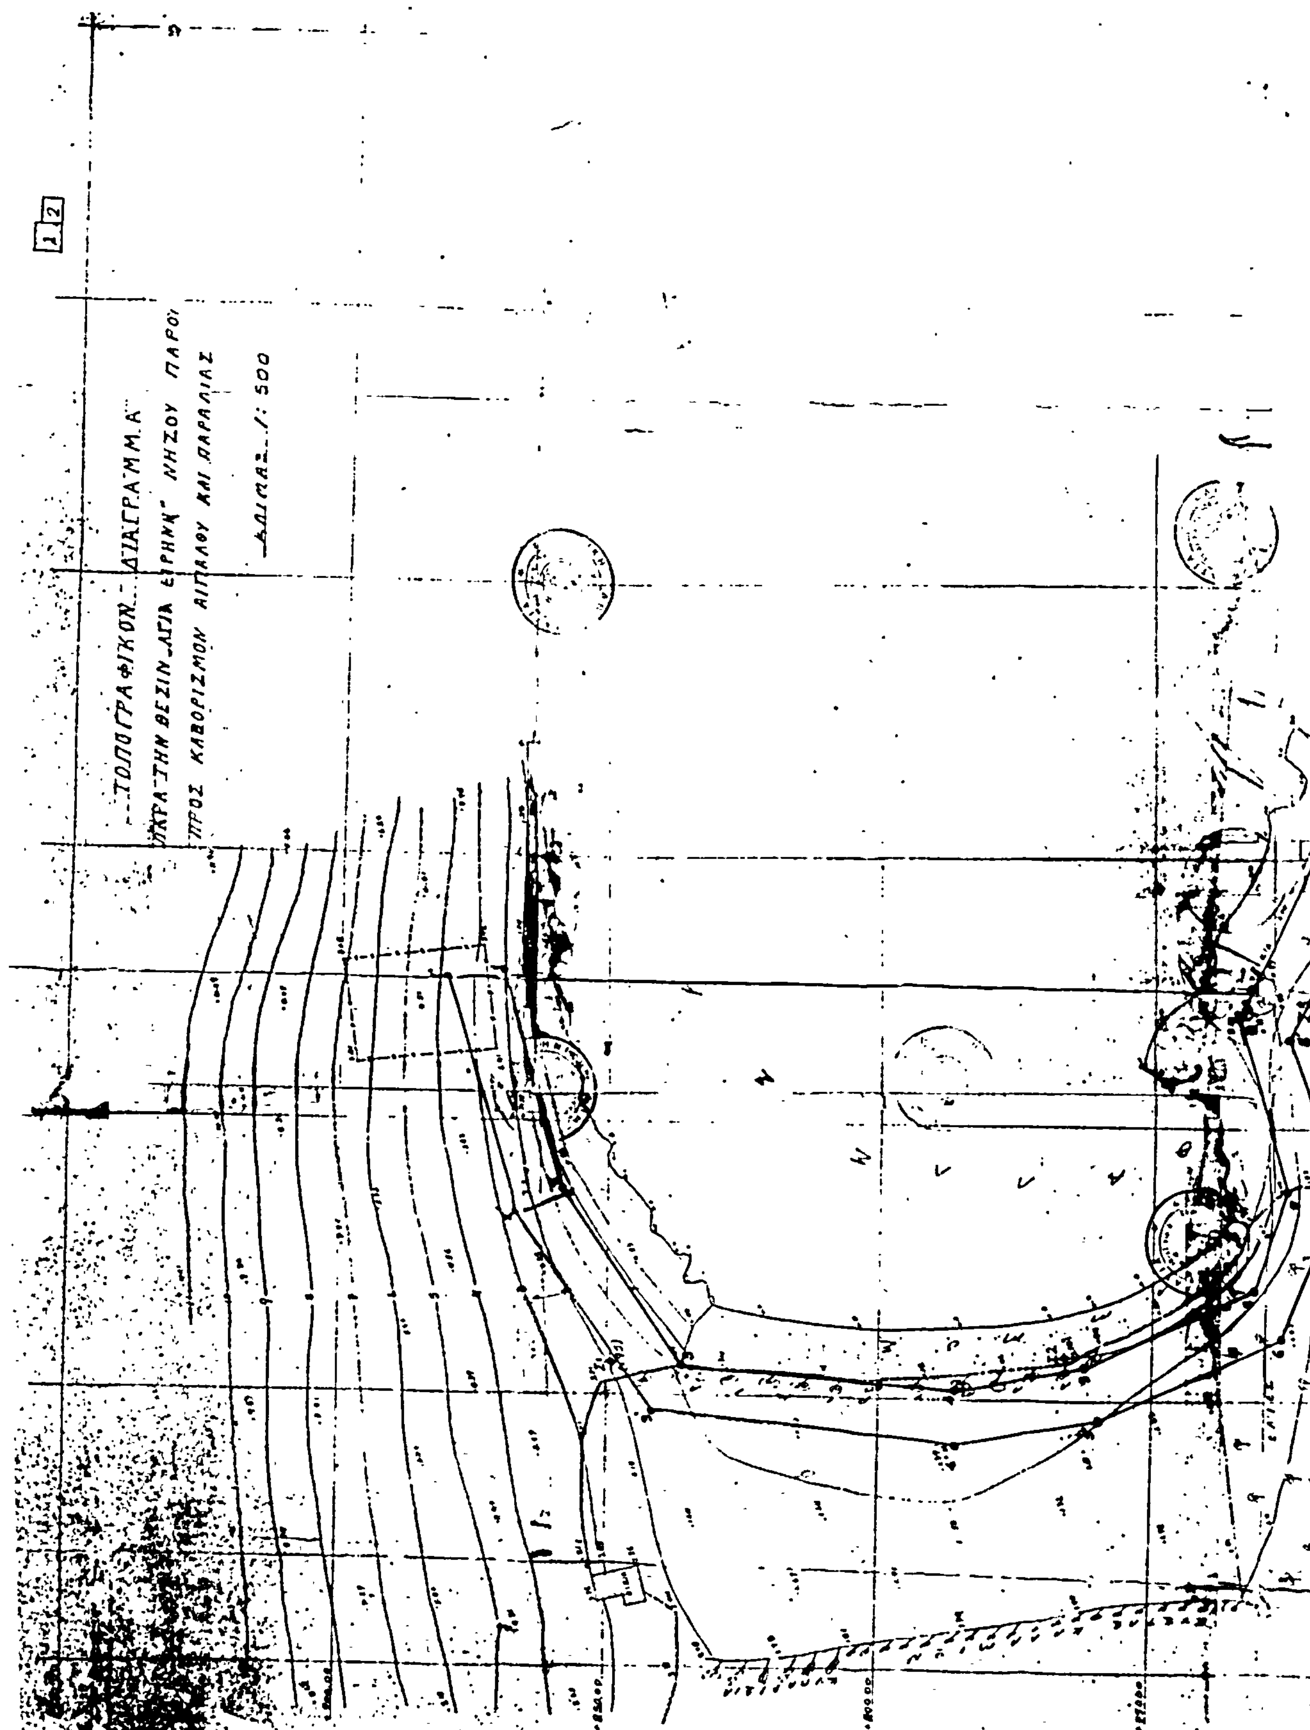
ΤΟΠΟΓΡΑΦΙΚΟΝ ΔΙΑΓΡΑΜΜΑ
ΠΑΡΑ ΤΗΝ ΘΕΣΙΝ „ΑΓΙΑ ΕΙΡΗΝΗ" ΝΗΣΟΥ ΠΑΡΟΥ
ΠΡΟΣ ΚΑΘΟΡΙΣΜΟΝ ΑΙΓΙΑΛΟΥ ΚΑΙ ΠΑΡΑΛΙΑΣ
ΚΛΙΜΑΞ 1:500

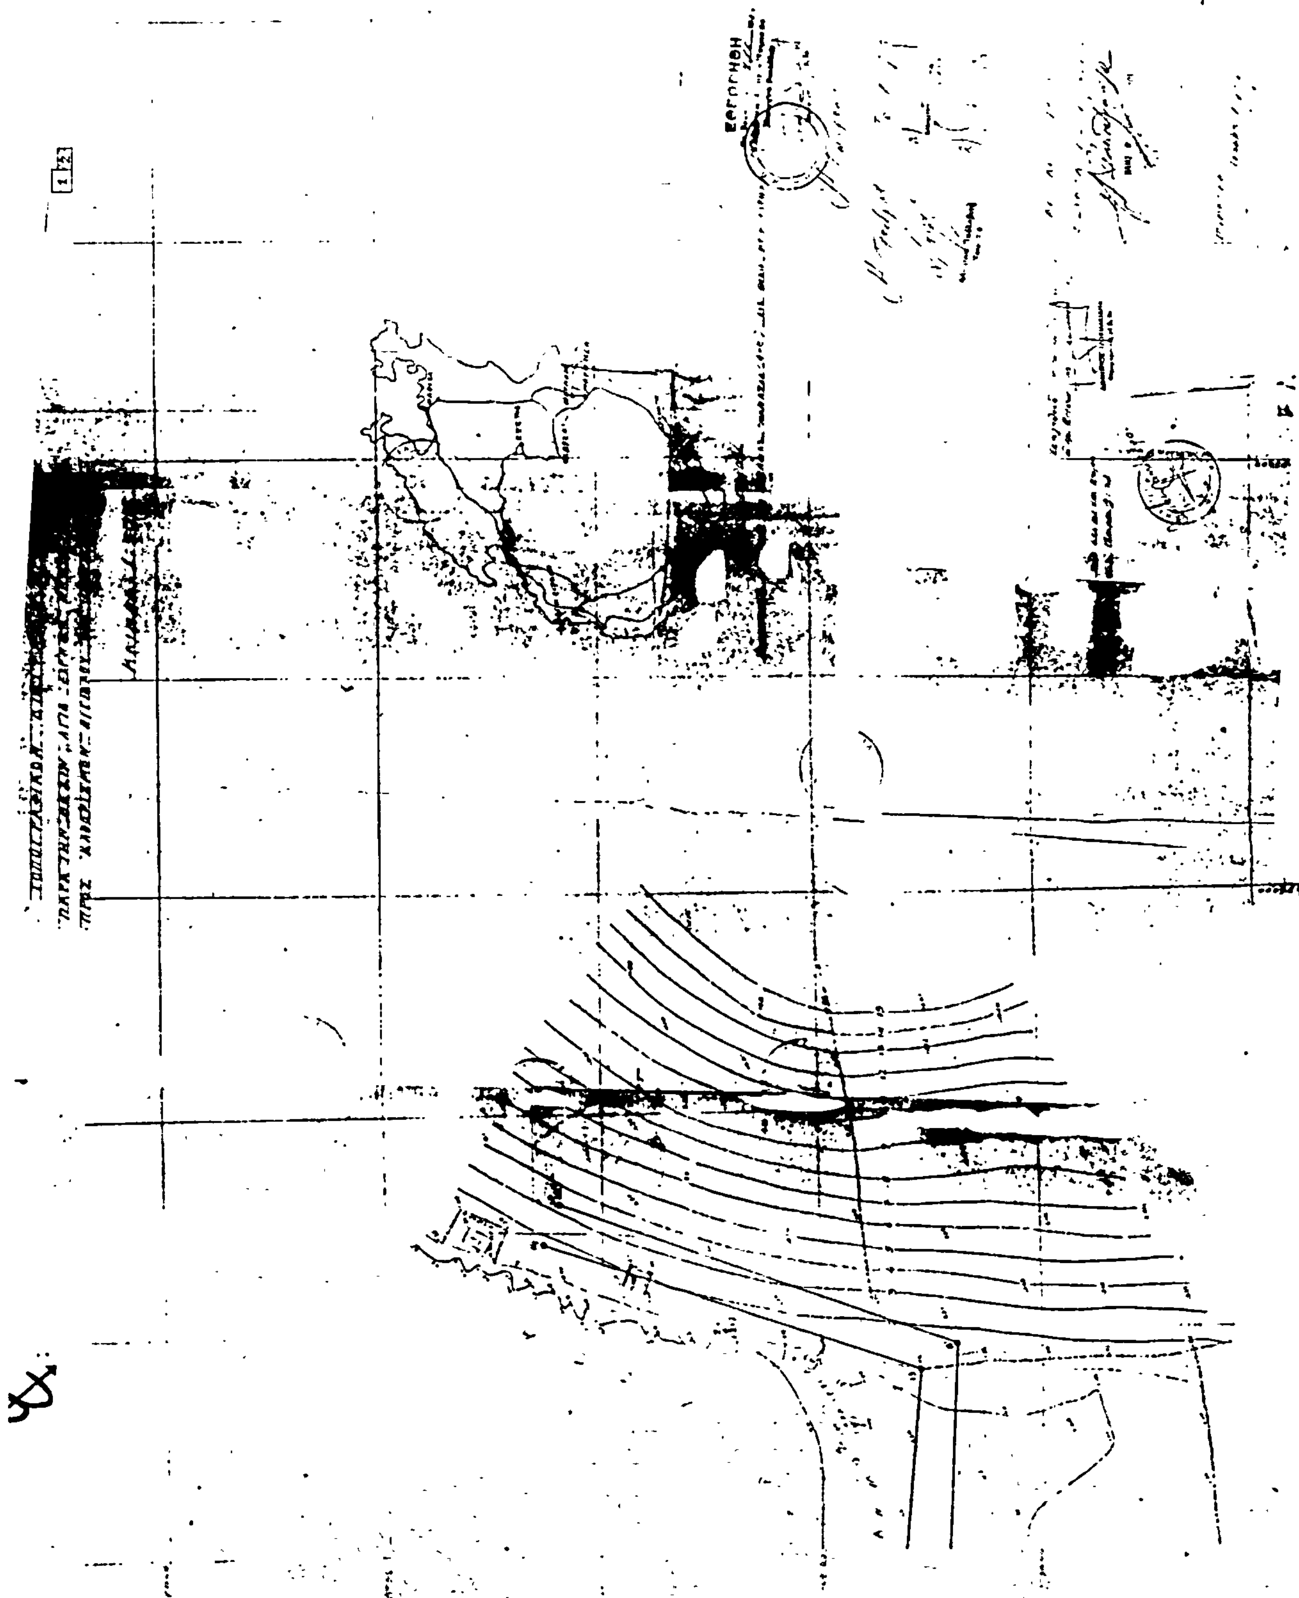

Αριθ. 1084 (2)

Κήρυξη ως αναδασωτέας εκτάσεως 12 στρεμμάτων στη θέση «Λούτσα» της Κοινότητας Νεοχωρακίου του Νομού Βοιωτίας.

Η ΝΟΜΑΡΧΗΣ ΒΟΙΩΤΙΑΣ

Έχοντας υπόψη:

1. Τις διατάξεις του άρθρου 117 παρ. 3 του Συντάγματος.
2. Τις περί διοικητικής αποκεντρώσεως διατάξεις.
3. Τις διατάξεις του Ν. 998/1979 «περί προστασίας των δασών και των δασικών εν γένει εκτάσεων της Χώρας» και συγκεκριμένα:
α) του άρθρου 41 παρ. 1.
β) του άρθρου 38 παρ. 1.
4. Τις δ/γές του Υπουργείου Γεωργίας:
α) 160417/1180/8.7.80, β) 182447/3049/24.9.80.
5. Την 2766/15.10.82 πρόταση του Δασαρχείου Θηβών, περί κηρύξεως αναδασωτέας της αναφερόμενης στο θέμα εκτάσεως, αποφασίζουμε:

Κηρύσσουμε αναδασωτέα, με σκοπό τη διατήρηση του δασικού χαρακτήρα και την προστασία και ανάπτυξη της δασικής βλαστήσεως που καταστράφηκε από πυρκαϊά, την δημόσια δασική έκταση δώδεκα (12) στρεμμάτων, που βρίσκεται στη θέση «Λούτσα» της Κοινότητας Νεοχωρακίου και προσδιορίζεται από τα στοιχεία ΑΒΓΔΑ, όπως φαίνονται στο συνημμένο διάγραμμα, το οποίο αποτελεί αναπόσπαστο μέρος της αποφάσεως αυτής και έχει όρια:


Ανατολικά, Δυτικά, Βόρεια, Νότια: Με τεχνητές αναδασώσεις χαλεπίου πεύκης.

Η αποκατάσταση της δασικής βλαστήσεως προβλέπεται να γίνει με φυσική αναγέννηση.

Η απόφαση αυτή να δημοσιευθεί στην Εφημερίδα της Κυβερνήσεως.

Λιβαδειά, 26 Οκτωβρίου 1982


Η Νομάρχης
ΧΡΥΣΟΥΛΑ ΧΑΡΙΣΙΟΥ

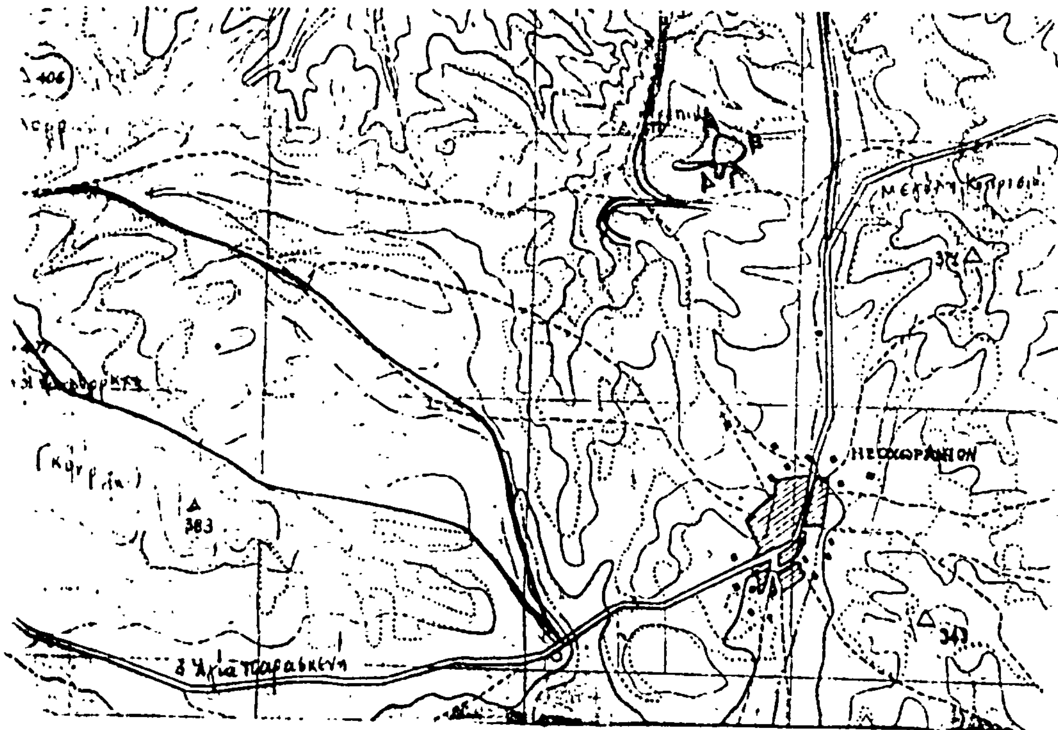


ΑΠΟΣΠΑΣΜΑ ΧΑΡΤΟΥ

1084/82

Περιοχής θέσεως «Λούτσα»
Περιφερείας Κοιν. Νεοχωρακίου
του Κάμκε ... 21/9/1982 και προτείνεται
Κλίμαξ 1:20.000
Α. Δημόσια δασ. ... 12 στρεμ.
13/10/1982

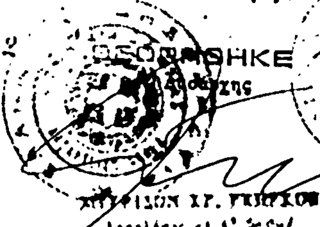


ΘΕΩΡΗΘΗΚΕ
Λιβαδειά 26 Οκτ. 1982
Η Νομάρχης

Αριθ. 1083 (3)

Κήρυξη ως αναδασωτέρας εκτάσεως 90 στρεμμάτων στη θέση «Σαμαράκι» της Κοινότητας Μουρικίου του Νομού Βοιωτίας.

## Η ΝΟΜΑΡΧΗΣ ΒΟΙΩΤΙΑΣ

Έχοντας υπόψη :

1. Τις διατάξεις του άρθρου 117 παρ. 3 του Συντάγματος.
2. Τις περί διοικητικής αποκεντρώσεως διατάξεις.
3. Τις διατάξεις του Ν. 998/1979 «περί προστασίας των δασών και των δασικών εν γένει εκτάσεων της Χώρας» και συγκεκριμένα :

α) του άρθρου 41 παρ. 1.
β) του άρθρου 38 παρ. 1.

4. Τις δ/γές του Υπουργείου Γεωργίας :

α) 160417/1180/8.7.80, β) 182447/3049/24.9.80.

5. Την 2765/15.10.82 πρόταση του Δασαρχείου Θηβών, περί κηρύξεως αναδασωτέας, της αναφερόμενης στο θέμα εκτάσεως, αποφασίζουμε :

Κηρύσσουμε αναδασωτέα, με σκοπό τη διατήρηση του δασικού χαρακτήρα και την προστασία και ανάπτυξη της δασικής βλαστήσεως που καταστράφηκε από πυρκαϊά, την δημόσια δασική έκταση ενενήντα (90) στρεμμάτων, που βρίσκεται στη θέση «Σαμαράκι» της Κοινότητας Μουρικίου, και προσδιορίζεται από τα στοιχεία-ΑΒΓΔΕΖΗΘΙΚΛΑ, όπως φαίνονται στο συνημμένο διάγραμμα, το οποίο αποτελεί αναπόσπαστο μέρος της αποφάσεως αυτής και έχει όρια :


Ανατολικά : Με δημόσια δασική έκταση και αγρούς.
Δυτικά : Με δημόσια δασική έκταση.
Βόρεια : Με αγρούς διαφόρων κατοίκων.
Νότια : Ομοίως ως άνω, αγροτικό δρόμο και δημόσια δασική έκταση.

Η αποκατάσταση της δασικής βλαστήσεως προβλέπεται να γίνει με φυσική αναγέννηση.

Η απόφαση αυτή να δημοσιευθεί στην Εφημερίδα της Κυβερνήσεως.

Λιβαδειά, 26 Οκτωβρίου 1982

Η Νομάρχης
ΧΡΥΣΟΥΛΑ ΧΑΡΙΣΙΟΥ

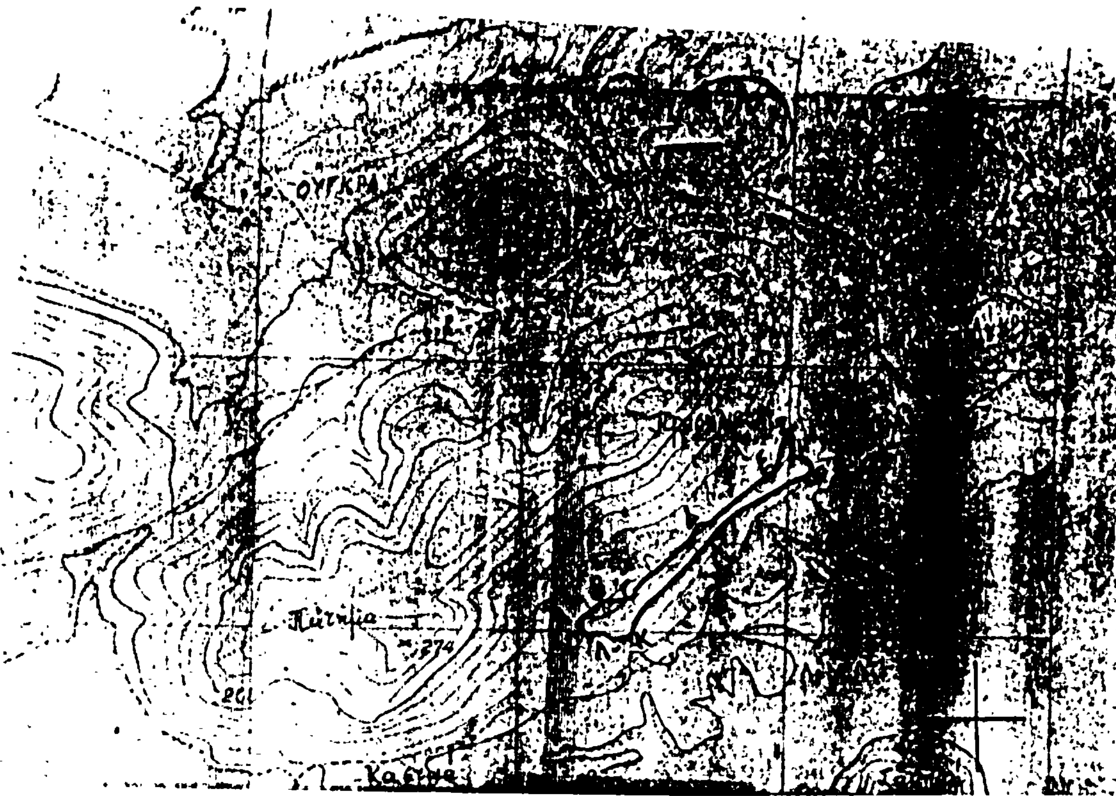

ΑΠΟΣΠΑΣΜΑ ΧΑΡΤΟΥ
[illegible] θέσεως "Σαμαράκι"
Περιφερείας Κοινότητας Μουρικίου
του Κάικε [illegible] 24/9/1982 και προτείνεται
[illegible]
ΚΛΙΜΑΞ 1 : 20.000
Α-ΛΑ Δημόσια δασ[illegible] εμβαδού 90 στρεμ.
[illegible] 13/10/1982

ΘΕΩΡΗΘΗΚΕ
Ο Δασάρχης

ΔΗΜΗΤΡΙΟΣ ΤΑΣ. ΑΡΒΑΝΙΤΗΣ

[illegible] 1083/82

ΘΕΩΡΗΘΗΚΕ
Λιβαδειά 26 Οκτ. 1982
Η Νομάρχης

Αριθ. 152686 (4)

Κήρυξη ως αναδασωτέας εκτάσεως 20 στρεμμάτων, στη θέση «Κέλ.-Τεπέ» της Κοινότητας Παλιάς Καβάλας του Νομού Καβάλας.

Ο ΝΟΜΑΡΧΗΣ ΚΑΒΑΛΑΣ

Έχοντας υπόψη :

1. Τις περί διοικητικής αποκεντρώσεως διατάξεις.

2. Τις διατάξεις του Ν. 998/1979 «περί προστασίας των δασών και των δασικών εν γένει εκτάσεων της Χώρας» και συγκεκριμένα :

α) του άρθρου 41 παρ. 1.

β) του άρθρου 38 παρ. 1.

3. Τις δ/γές του Υπουργείου Γεωργίας :

α) 160417/1180/8.7.80,

β) 182447/3049/24.9.80,

γ) 215696/1451/9.5.1977,

δ) 217606/1610/23.6.1977.

4. Την 250427/19.10.82 πρόταση του Δασαρχείου Καβάλας, περί κηρύξεως αναδασωτέας της αναφερόμενης στο θέμα εκτάσεως.

5. Το άρθρο 117 παρ. 3 του Συντάγματος, αποφασίζουμε:

Κηρύσσουμε αναδασωτέα, με σκοπό την επαναδημιουργία με φυσική αναγέννηση της δασικής βλαστήσεως που κάηκε την 22.9.1982, τη δημόσια δασική έκταση των είκοσι (20) στρεμμάτων, που βρίσκεται στη θέση «Κέλ-Τεπέ» της Κοινότητας Παλιάς Καβάλας και προσδιορίζεται από τα στοιχεία Α,Β,Γ,Δ,Α, όπως φαίνονται στο συνημμένο διάγραμμα, το οποίο αποτελεί αναπόσπαστο μέρος της αποφάσεως αυτής και έχει όρια :


Ανατολικά : Δημόσια δασική έκταση.
Δυτικά : Δημόσια δασική έκταση.
Βόρεια : Δημόσια δασική έκταση.
Νότια : Δημόσια δασική έκταση.


Η απόφαση αυτή να δημοσιευθεί στην Εφημερίδα της Κυβερνήσεως.

Καβάλα, 12 Νοεμβρίου 1982

Ο Νομάρχης
ΚΩΣΤΑΣ ΜΑΜΕΛΗΣ

ΤΟΠΟΓΡΑΦΙΚΟ ΔΙΑΓΡΑΜΜΑ

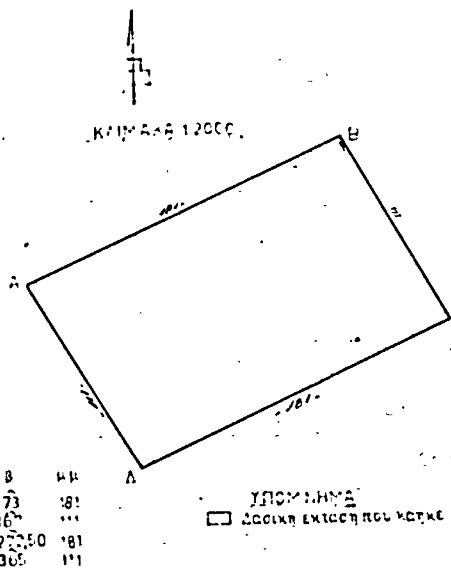

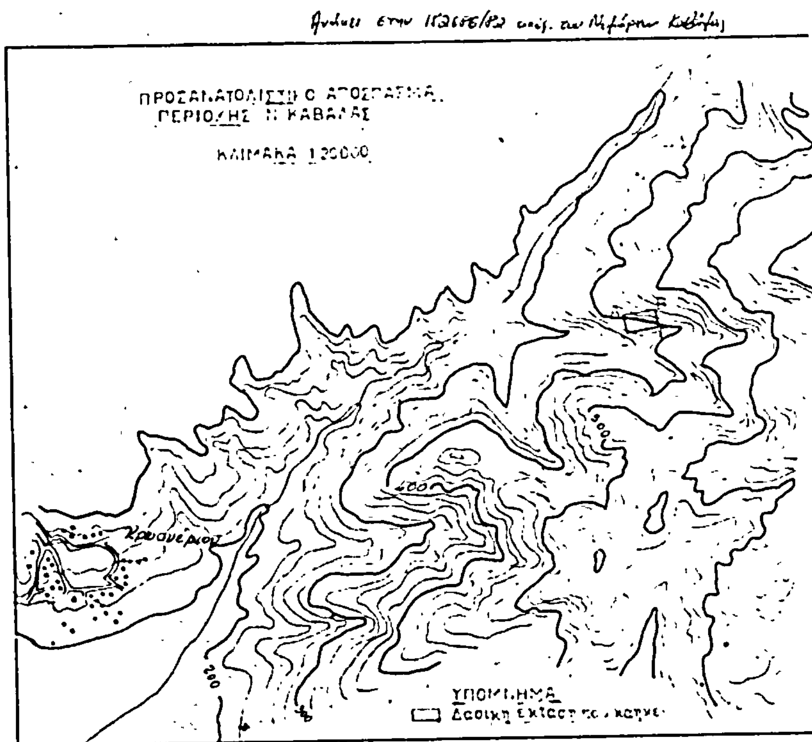
Καβάλα 1982
Ο ΔΑΣΑΡΧΗΣ ΚΑΒΑΛΑΣ
ΛΑΓΩΤΗΣ

ΘΕΩΡΗΘΗΚΕ
Ο ΝΟΜΑΡΧΗΣ ΚΑΒΑΛΑΣ